

Согласовано:  
Директор управляющей организации  
ООО «Прспект-Сервис»

Утверждаю:  
Исполняющий обязанности  
главы администрации  
Ленинского района  
города Нижнего Новгорода


  
Н.Т.Букреева  
« 31 » МАРТА 2015 г.



Н.И.Рожкова

« 31 » МАРТА 2015 г.

Схема закрепления территории, прилегающей к многоквартирным домам, расположенных по адресам: г.Н.Новгород, ул.Даргомыжского, д.15, ул.Даргомыжского, д.15А, ул.Даргомыжского, д.15Б.

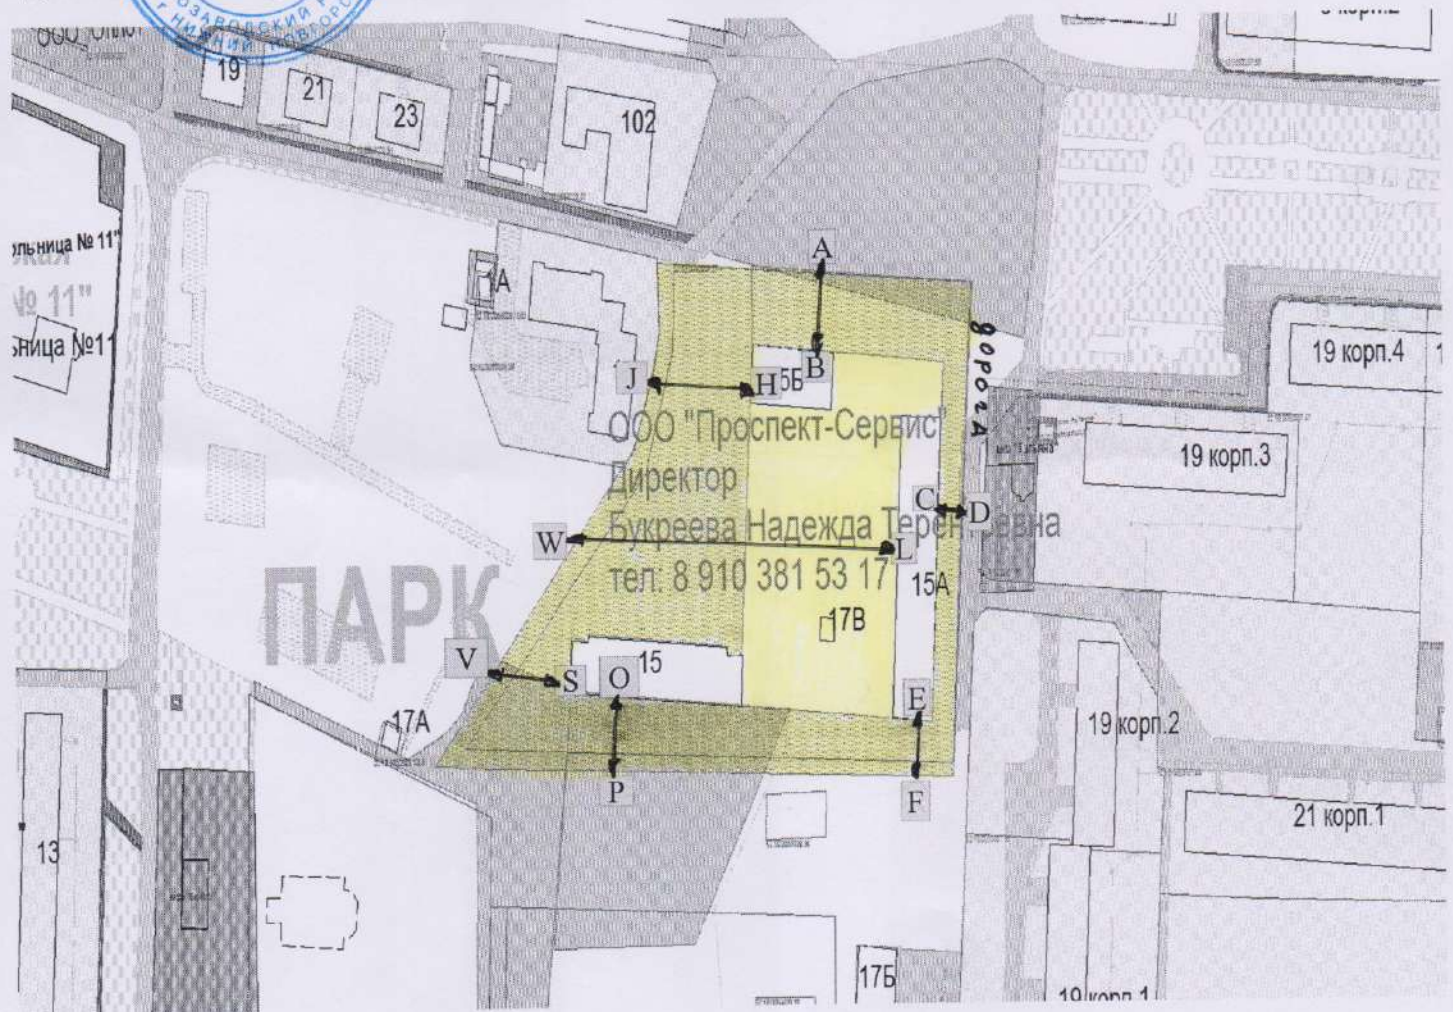

С площадь закрепленной территории- 10 696 кв.м.

- А,В-17 м от фасада здания;
- Е,Ф- 15 м от фасада здания;
- С,Д -8 м от фасада здания до дороги;
- О,Р-15 м от фасада здания;
- У,С- 27 м от фасада здания;
- Ж,Н-32 м от фасада здания;
- У,Л-105 м от фасада здания.

Начальник управления коммунального хозяйства  
и благоустройства

А.А.Вовненко