

Согласовано:
Директор управляющей организации
ООО «Прспект-Сервис»



Утверждаю:
Исполняющий обязанности
главы администрации
Ленинского района
города Нижнего Новгорода


Н.Т.Букрева
«Прспект-Сервис»
« 10 » _____ 2015 г.


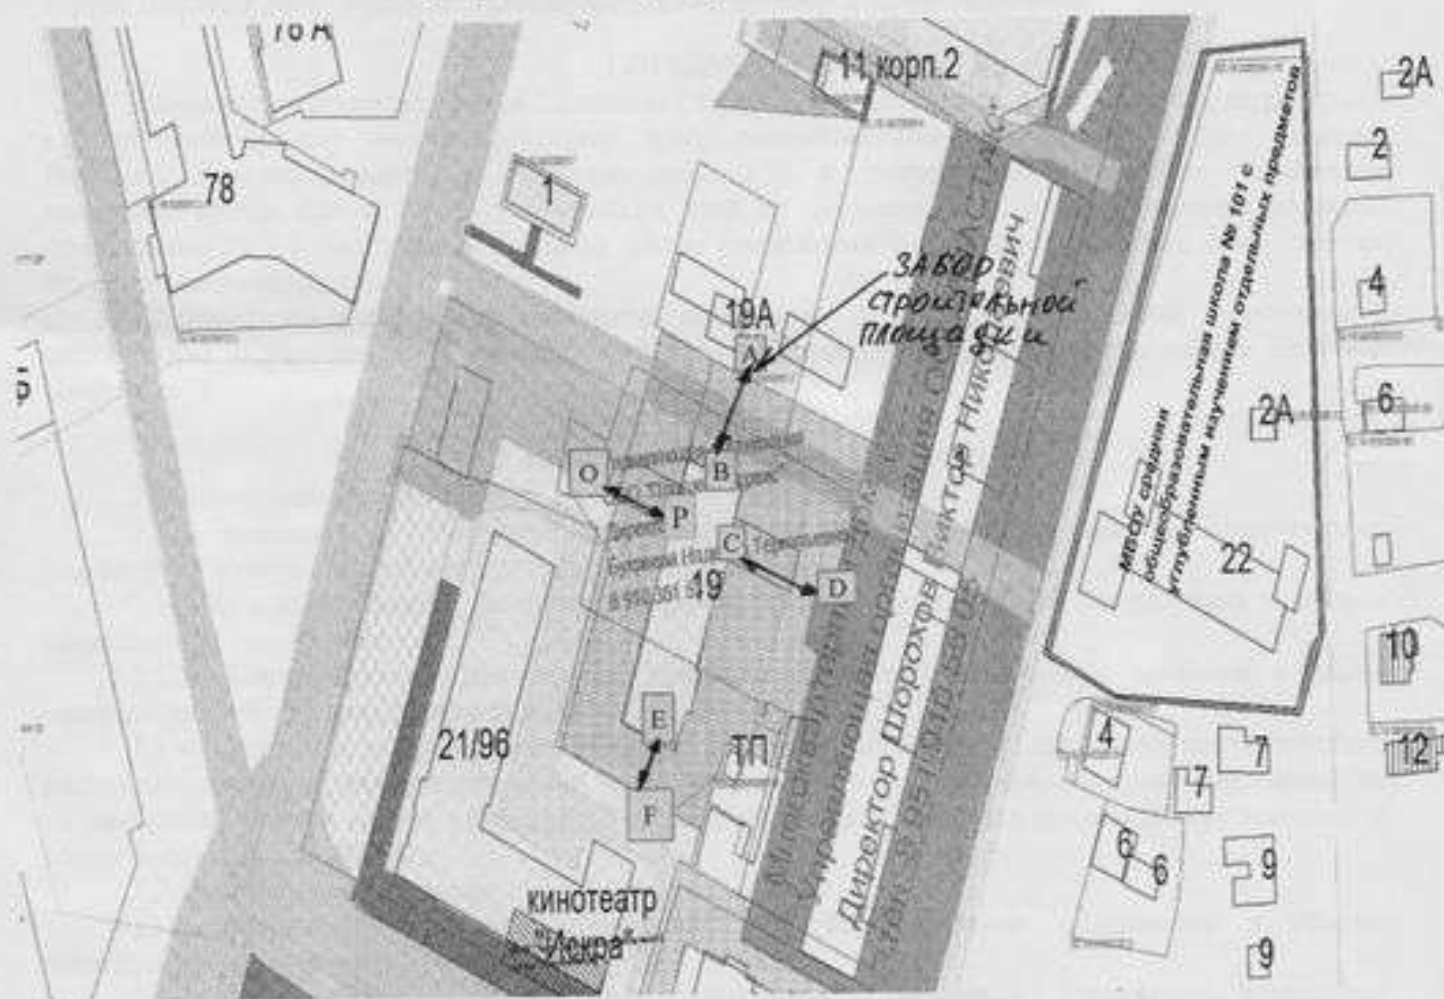

Н.И.Рожкова
« _____ » _____ 2015 г.

Схема закрепления территории, прилегающей к многоквартирному дому, расположенному по адресу: г.Н.Новгород, ул.Июльских дней, д.19.



A,B-15 м от фасада здания до забора строительной площадки; S площадь закрепленной территории- 3 150 кв.м
C,D -27 м от фасада здания;
E,F-10 м от фасада здания;
O,P-14,5 м от фасада здания.

Начальник управления коммунального хозяйства
и благоустройства

А.А.Вовненко