


Согласовано:
Директор управляющей организации
ООО «Прспект-Сервис»

Утверждаю:
Исполняющий обязанности
главы администрации
Ленинского района
города Нижнего Новгорода

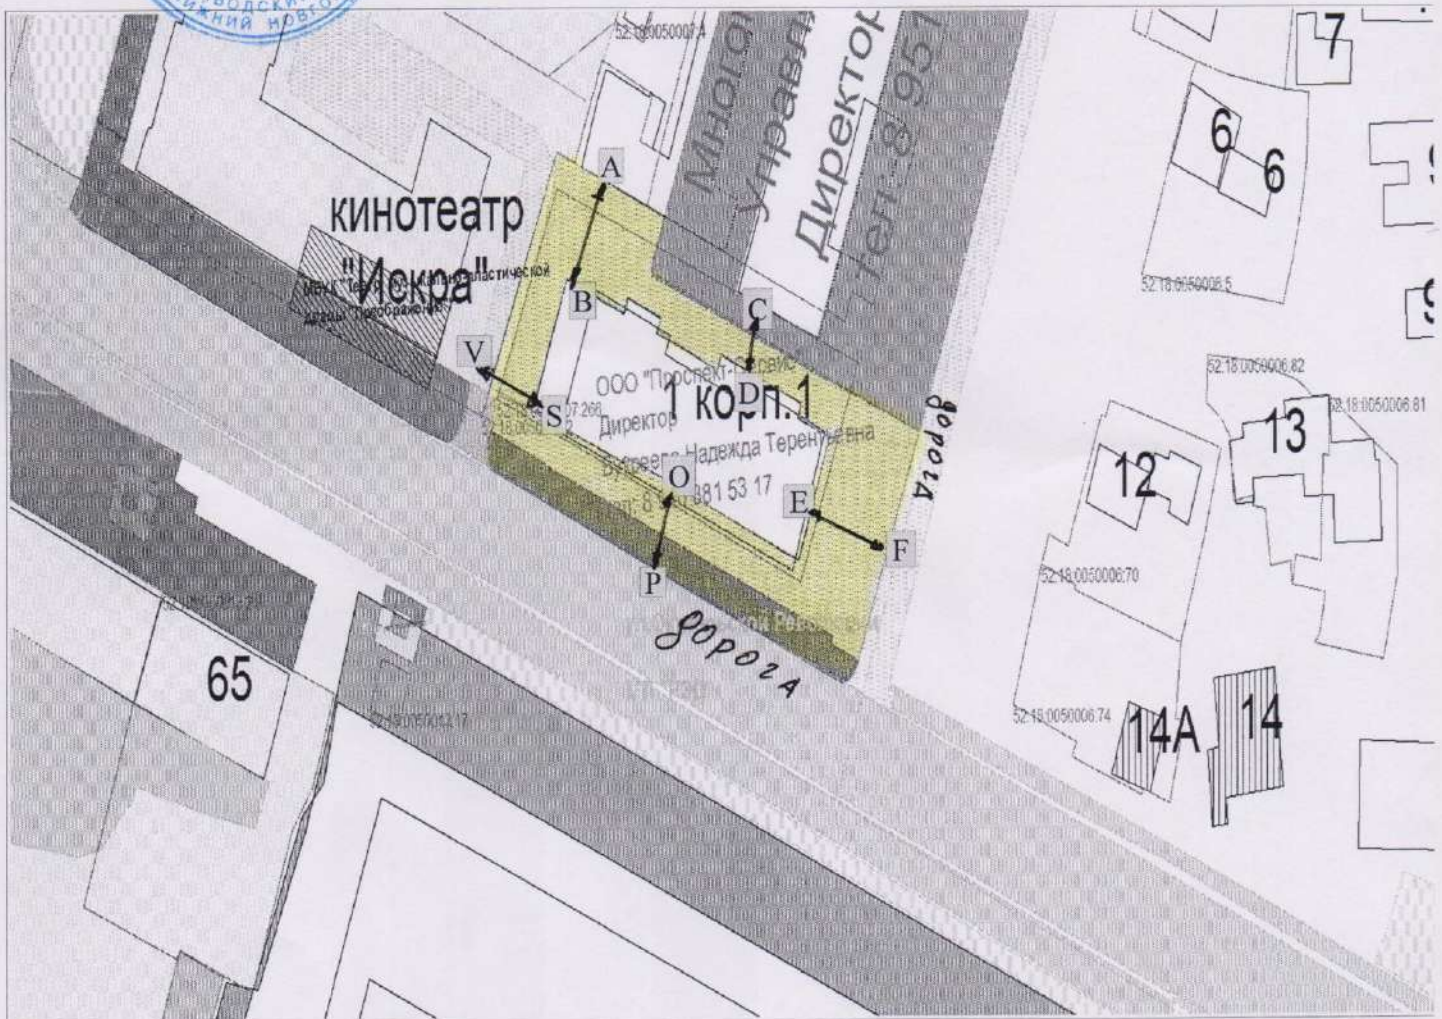

Н.Т.Букрева


Н.И.Рожкова

« 31 » МАРТА 2015 г.

« 31 » МАРТА 2015 г.


Схема закрепления территории, прилегающей к многоквартирному дому, расположенному по адресу: г.Н.Новгород, ул.Мичурина, д.1, корп.1.



A,B-12 м от фасада здания;
E,F- 13 м от фасада здания до дороги;
C,D -4 м от фасада здания;
O,P-9 м от фасада здания до дороги;
V,S- 7 м от фасада здания.

S площадь закрепленной территории- 1 320 кв.м.

Начальник управления коммунального хозяйства
и благоустройства


А.А.Вовненко